



BEBAUUNGSPLAN HAUSENHOF

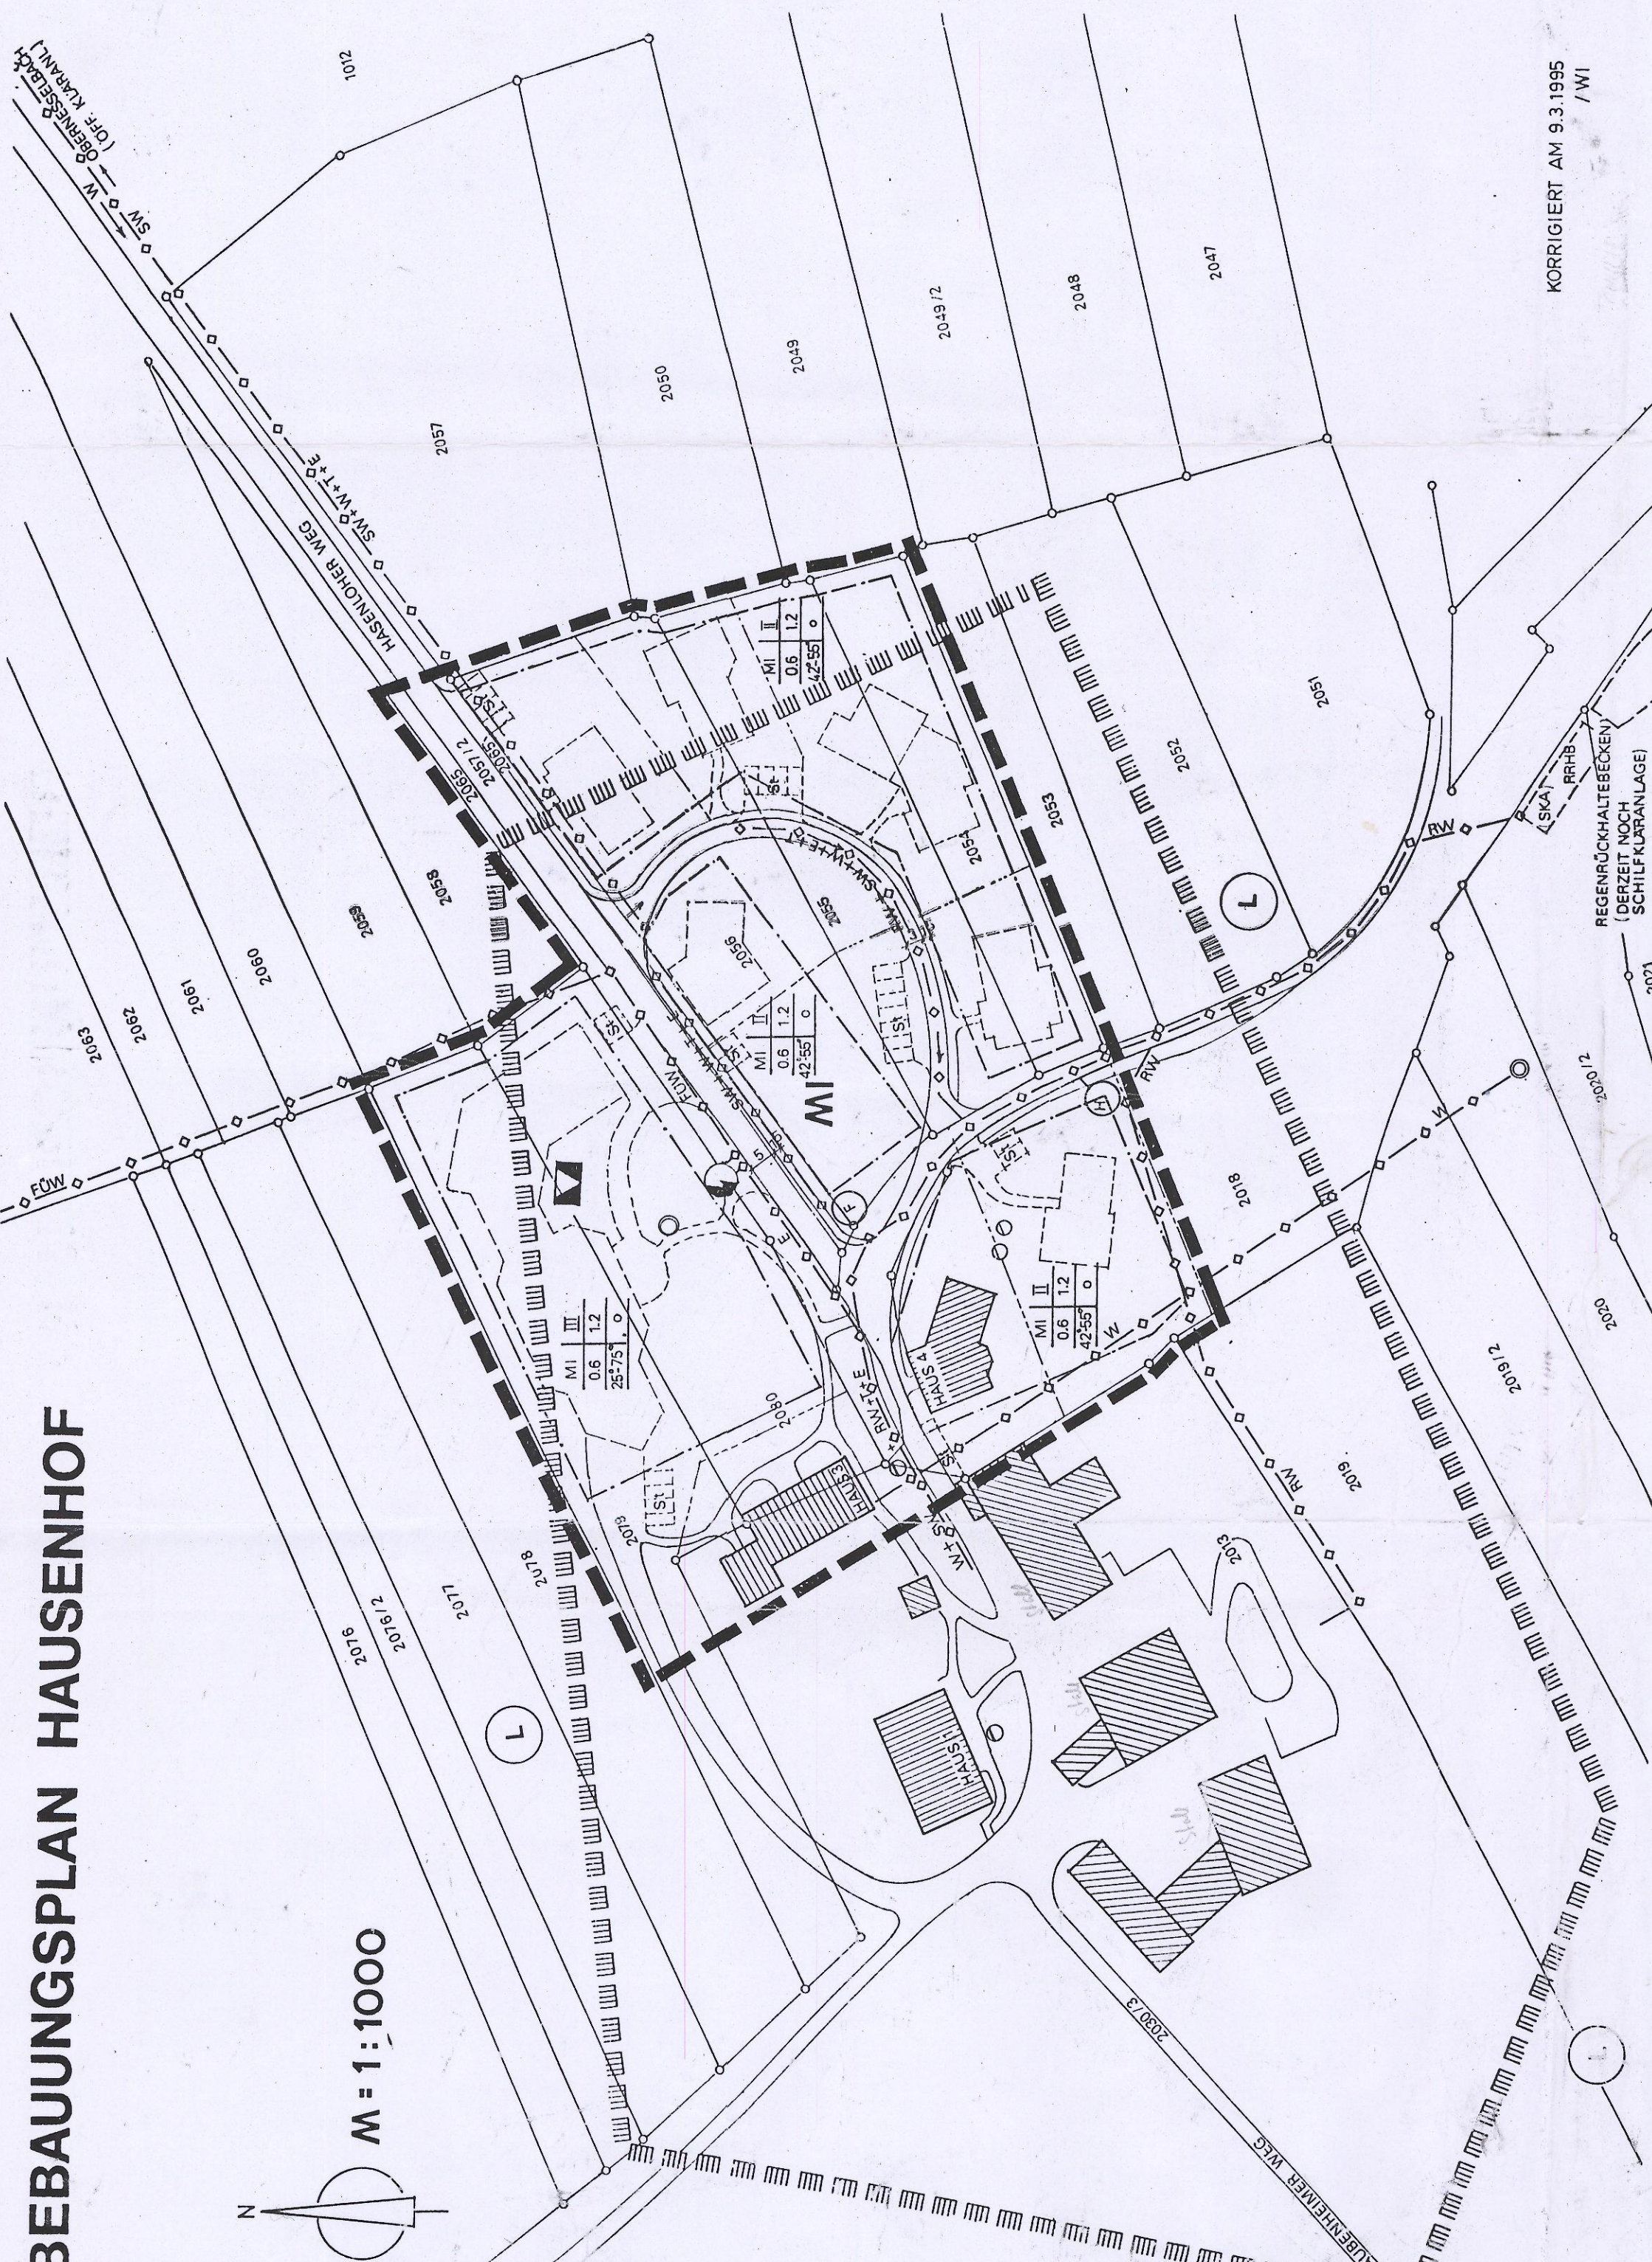

BEBAUUNGSPLAN HAUSENHOF

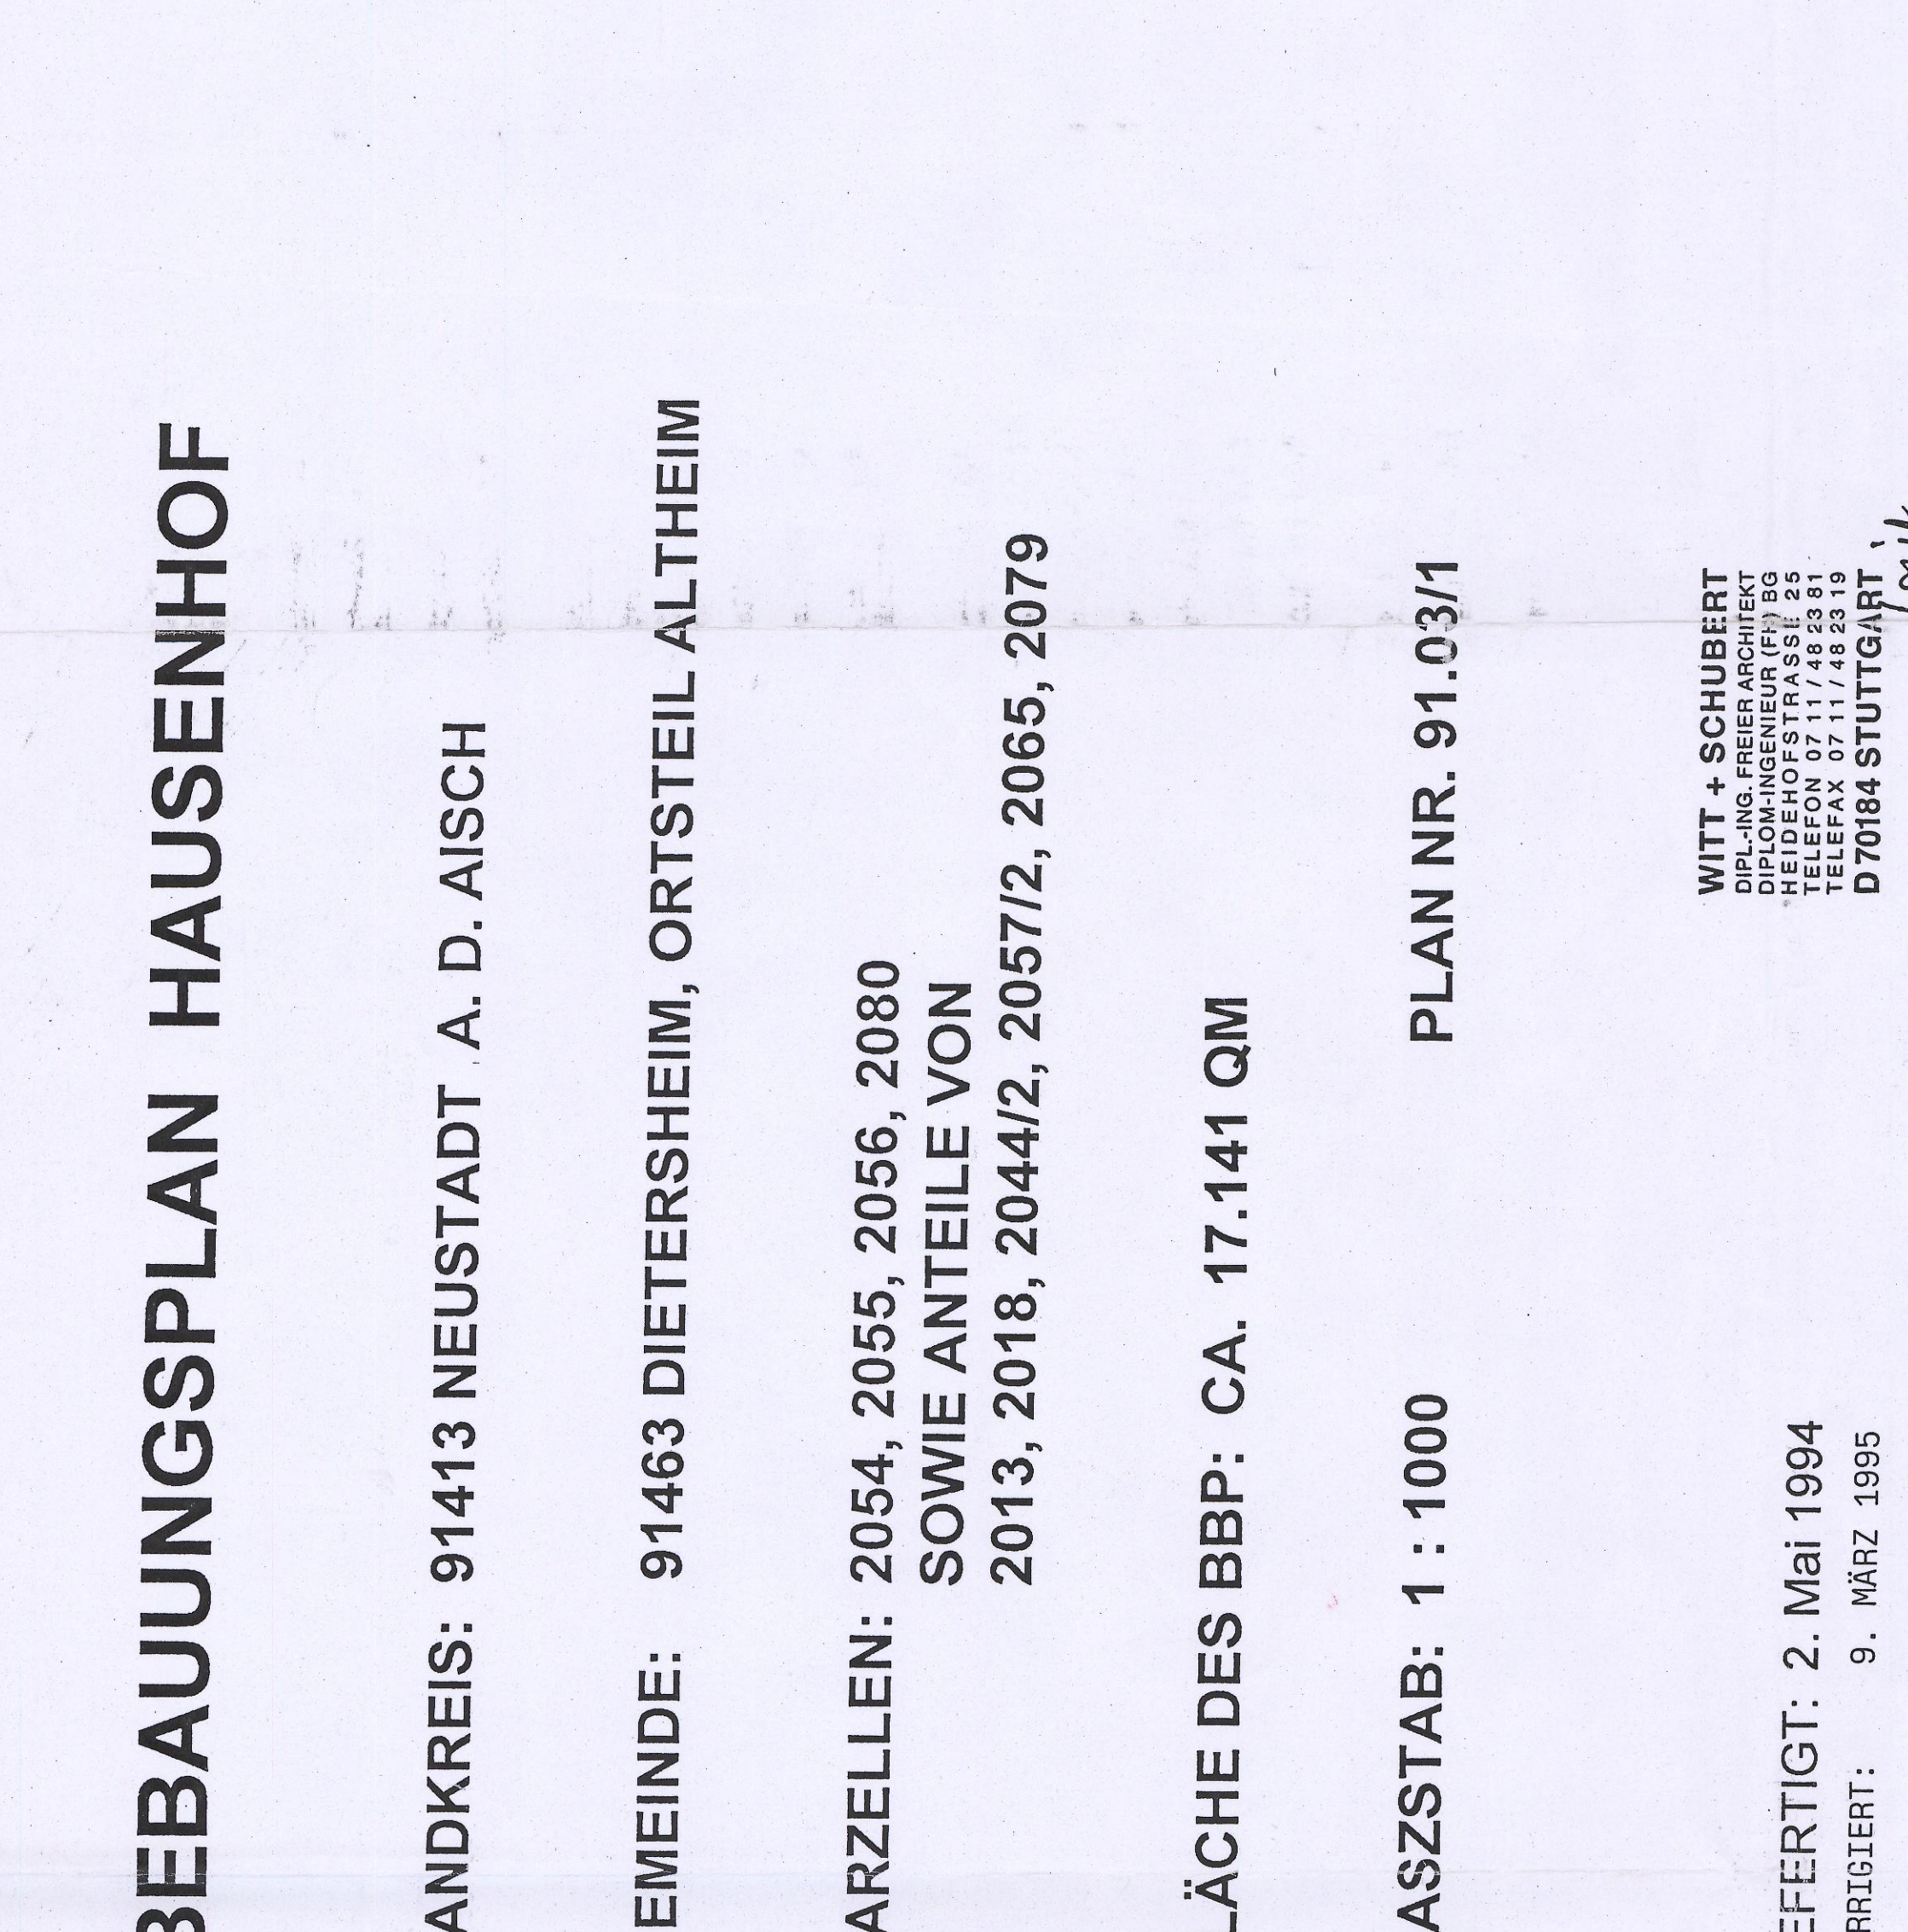

BEBAUUNGSPLAN HAUSENHOF

LANDKREIS: 91413 NEUSTADT A. D. AISCH

GEMEINDE: 91463 DIETERSHEIM, ORTSTEIL ALTHEIM

PARZELLEN: 2054, 2055, 2056, 2080 SOWIE ANTEILE VON 2013, 2018, 2044/2, 2057/2, 2065, 2079

FLÄCHE DES BBP: CA. 17.141 QM

MASSTAB: 1 : 1000

PLAN NR. 91.03/1

GEFERTIGT: 2. Mai 1994

KORRIGIERT: 9. März 1995

WITT + SCHUBERT D 70164 STUTTGART








D 70164 STUTTGART















































10.1. Die von den angrenzenden Grundstücken

10.2. Auf die Erhaltung der gemeinsamen

10.3. Erhaltung der Verkehrserschließung

10.4. Regen- und Schwimmbad






























































































































































































